ROMÂNIA
JUDEŢUL SUCEAVA
COMUNA GĂLĂNEŞTI
CONSILIUL LOCAL

HOTĂRÂRE

privind declanşarea procedurii de expropriere a unor imobile pentru realizarea obiectivului de investiţii "IMPREJMUIRE PUT APA NR.1 IN CADRUL PROIECTULUI „ALIMENTAREA CU APA POTABILA A SATELOR GALANEŞTI ŞI HURJUIENI COMUNA GALANEŞTI, JUDEŢUL SUCEAVA"

Consiliul Local al comunei Gălăneşti:

Având în vedere:

- Referatul de aprobare al primarului prin care se propune declanşarea procedurii de expropriere a unor terenuri pentru realizarea obiectivului de investiţii "IMPREJMUIRE PUT APA NR.1 IN CADRUL PROIECTULUI „ALIMENTAREA CU APA POTABILA A SATELOR GALANEŞTI ŞI HURJUIENI COMUNA GALANEŞTI, JUDEJUL SUCEAVA;
- Raportul compartimentului de specialitate;
- Raportul de avizare al Comisiei pentru programe de dezvoltare economico-socială, buget, finanţe, administrarea domeniului public şi privat al comunei, agricultură, gospodărire comunală, protecţia mediului şi turism;
- Planul topografic al culoarului de expropriere avizat OCPI Suceava;
- Prevederile Legii nr. 255/2010 privind exproprierea pentru cauză de utilitate publică, necesară realizării unor obiective de interes naţional, judeţean sau local, forma actualizată;
- Prevederile Hotărârii Guvernului nr. 53/2011 pentru aprobarea Normelor Metodologice de aplicare a Legii nr. 255/2010 privind exproprierea pentru cauză de utilitate publică, necesară realizării unor obiective de interes naţional, judeţean sau local, cu modificările şi completările ulterioare;
- Raportul de evaluare a terenului care se expropriază, întocmit de evaluatorul autorizat ANEVAR Carmen Laura OHMT, în luna iunie 2025;
- PT "ALIMENTAREA CU APA POTABILA A SATELOR GALANEŞTI ŞI HURJUIENI COMUNA GALANEŞTI, JUDEŢUL SUCEAVA elaborat de către SC Topgeosys SRL Suceava;
- Avizele DSP Suceava, SGA Suceava şi APM Suceava pentru obiectivul de investiţii ALIMENTAREA CU APA POTABILA A SATELOR GALANEŞTI ŞI HURJUIENI COMUNA GALANEŞTI, JUDEŢUL SUCEAVA;

În temeiul prevederilor art. 129 alin. (1) şi (2), lit. b), c) şi art. 196 (1) lit. "a" din OUG nr. 57/2019 privind Codul administrativ modificat ulterior.

HOTĂRĂŞTE:

Art.1.Se aprobă amplasamentul, în suprafaţă totală de **3.551** mp, precum şi documentaţia cadastrală avizată de OCPI ce constituie coridorul de expropriere, pentru obiectivul de investiţiei "**IMPREJMUIRE PUT APA NR.1 IN CADRUL PROIECTULUI „ALIMENTAREA CU APA POTABILA A SATELOR GALANEŞTI ŞI HURJUIENI COMUNA GALANEŞTI, JUDEŢUL SUCEAVA**" , conform anexei nr. 1 la prezenta hotărâre.

Art.2.Se aprobă declanşarea procedurii de expropriere a imobilelor ce reprezinta coridorul de expropriere precizat la art. 1 din prezenta hotărâre.

Art.3.Se aprobă lista cuprinzând imobilele proprietate privată supuse exproprierii potrivit art.1, situate pe raza localității Gălănești din județul Suceava, precum și proprietarii sau deținătorii acestora, prevăzută în anexa nr. 2 la prezenta hotărâre.

Art.4. Pentru imobilele proprietate privată a comunei Gălănești, care fac parte din coridorul de expropriere, situate pe amplasamentul aprobat conform art. 1, consiliul local aprobă exproprierea fără plată.

Art.5. Obiectivul de investiție "**ALIMENTAREA CU APA POTABILA A SATELOR GALANEȘTI ȘI HURJUIENI COMUNA GALANEȘTI, JUDEȚUL SUCEAVA**" este finanțat din bugetul de venituri și cheltuieli al comunei Gălănești.

Art.6. Se aprobă suma aferentă despăgubirii pentru persoanele private, estimată la 4,73 euro/ mp respectiv 23,78 lei/mp la data evaluării, conform raportului de evaluare întocmit de evaluatorul autorizat, OHMT Carmen Laura.

Art.7.Suma aferentă despăgubirii va fi prevăzută în bugetul de venituri și cheltuieli al comunei Gălănești și se va achita în termen de 30 zile de la data intrării în vigoare a prezentei hotărâri într-un cont bancar deschis pe numele expropriatorului la dispoziția proprietarilor terenurilor care se expropriază, în vederea efectuării plății despăgubirilor în cadrul procedurii de expropriere, în condițiile legii.

Art.8. Se va utiliza cursul de schimb leu/euro valabil la data efectuării plății.

Art.9.Planul cu amplasamentul lucrării și delimitarea coridorului de expropriere se aduc la cunoștința publică prin afișare la sediul Consiliului Local al comunei Gălănești .

Art.10.Se împuternicește Primarul comunei Gălănești să semneze dispoziția de expropriere a terenului ce face obiectul prezentei hotărâri.

Art.11.Primarul comunei Gălănești va aduce la îndeplinire prevederile prezentei hotărâri.

Art. 12. Secretarul general al comunei Gălănești va asigura publicitatea și comunicarea prezentei hotărâri instituțiilor și persoanelor interesate.

PREȘEDINTE DE ȘEDINȚĂ,

.....

Cătălin- Petrică- Vasimir Corfus

Contrasemnează:


SECRETARUL GENERAL AL COMUNEI

.....

Ilenuța Hrișcă

ROMANIA JUD. SUCEAVA COM. GĂLĂNEȘTI CONSILIUL LOCAL

Gălănești, 29 iulie 2025
Nr. 29

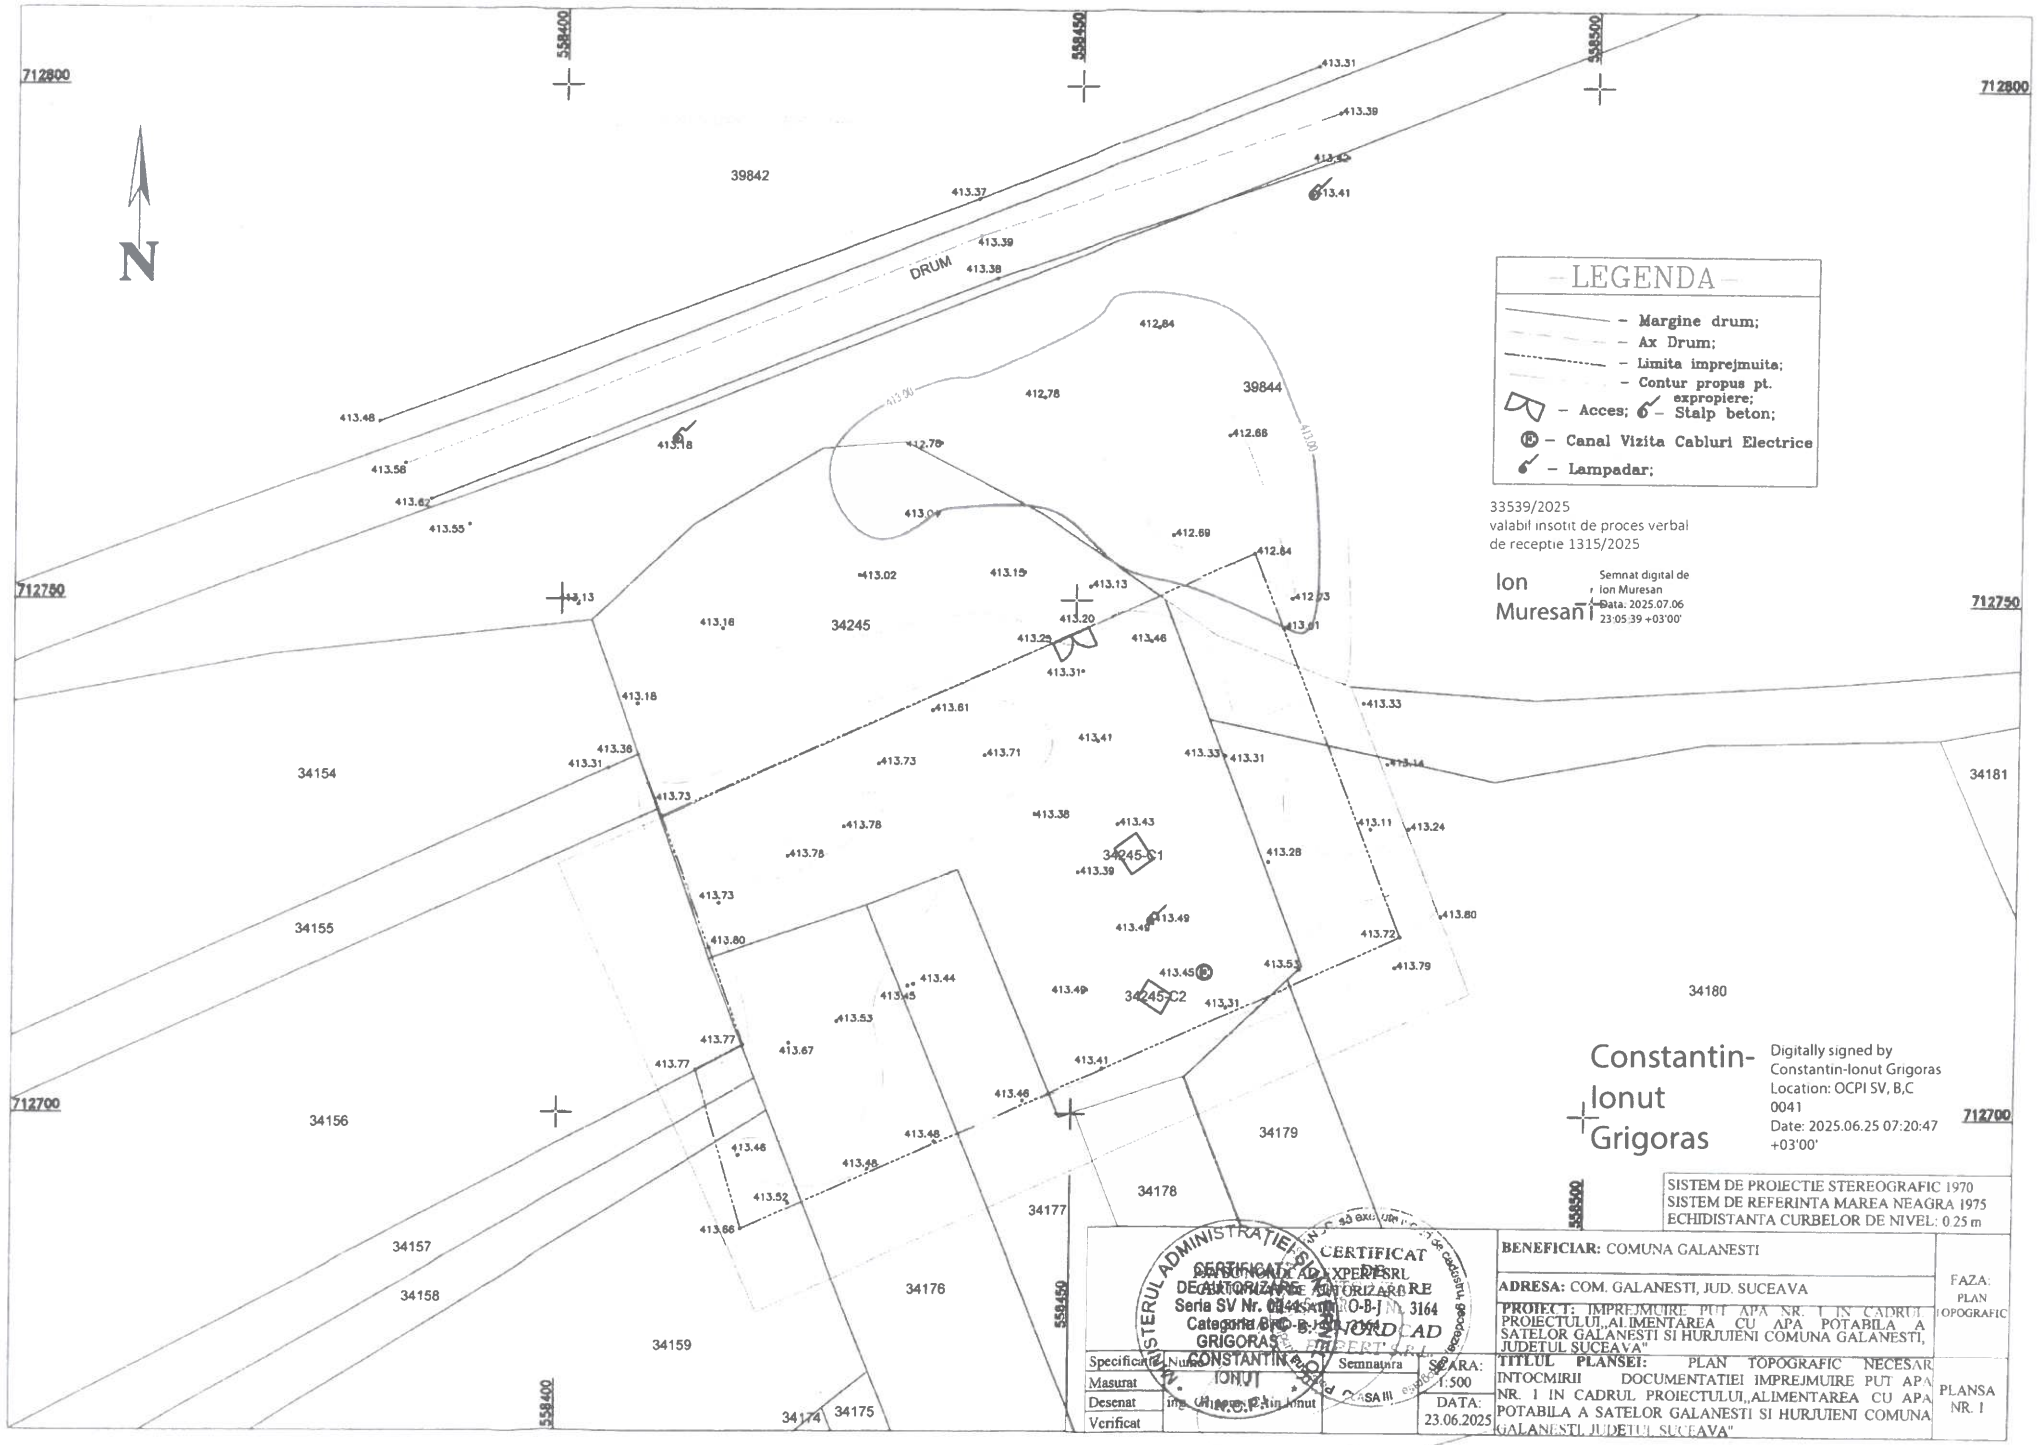
712800
712750
712700
558400
558450
558500
N
39842
39844
34245
34154
34155
34156
34157
34158
34159
34174
34175
34176
34177
34178
34179
34180
34181
DRUM
34245-C1
34245-C2
LEGENDA
– Margine drum;
– Ax Drum;
– Limita imprejmuita;
– Contur propus pt. expropiere;
– Acces;
– Stalp beton;
– Canal Vizita Cabluri Electrice
– Lampadar;
33539/2025
valabil insotit de proces verbal de receptie 1315/2025
Ion Muresan
Semnat digital de Ion Muresan
Data: 2025.07.06 23:05:39 +03'00'
Constantin-Ionut Grigoras
Digitally signed by Constantin-Ionut Grigoras
Location: OCPI SV, B,C 0041
Date: 2025.06.25 07:20:47 +03'00'
CERTIFICAT DE AUTORIZARE
GRIGORAS CONSTANTIN-IONUT
Specificat
Masurat
Desenat
Verificat
Nume
Semnatura
ing. Grigoras Constantin Ionut
SCARA: 1:500
DATA: 23.06.2025
SISTEM DE PROIECTIE STEREOGRAFIC 1970
SISTEM DE REFERINTA MAREA NEAGRA 1975
ECHIDISTANTA CURBELOR DE NIVEL: 0.25 m
BENEFICIAR: COMUNA GALANESTI
ADRESA: COM. GALANESTI, JUD. SUCEAVA
PROIECT: IMPREJMUIRE PUT APA NR. 1 IN CADRUL PROIECTULUI „ALIMENTAREA CU APA POTABILA A SATELOR GALANESTI SI HURJUIENI COMUNA GALANESTI, JUDETUL SUCEAVA"
TITLUL PLANSEI: PLAN TOPOGRAFIC NECESAR INTOCMIRII DOCUMENTATIEI IMPREJMUIRE PUT APA NR. 1 IN CADRUL PROIECTULUI „ALIMENTAREA CU APA POTABILA A SATELOR GALANESTI SI HURJUIENI COMUNA GALANESTI, JUDETUL SUCEAVA"
FAZA: PLAN TOPOGRAFIC
PLANSA NR. 1

ANEXA NR. 1

STUDIU TOPOGRAFIC

NECESAR INTOCMIRII DOCUMENTATIEI DE

IMPREJMUIRE PUT APA NR.1 IN CADRUL PROIECTULUI „ALIMENTAREA CU APA POTABILA A SATELOR GALANESTI SI HURJUIENI COMUNA GALANESTI, JUDETUL SUCEAVA”


DATA: 23.06.2025

Constantin-Ionut Grigoras

Digitally signed by Constantin-Ionut Grigoras
Location: OCPI SV, B,C 0041
Date: 2025.06.25 07:21:06 +03'00'

BENEFICIARI: COMUNA GALANESTI
EXECUTANT: PJA SC NORDCAD EXPERT SRL

Adesa Imobil: Judetul Suceava, com. Galanesti

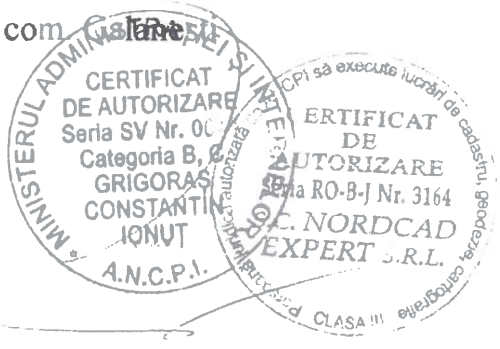

2025

BORDEROU DE PIESE

1. Piese scrise:


   - Borderou de piese;
   - Date generale despre amplasament;
   - Memoriu tehnic;
   - Inventar de coordonate;
   - Calculul analitic al suprafetelor;
   - Acte de proprietate (Certificat de Urbanism, Extras CF).

2. Piese desenate:

   - Plan de incadrare in zona la scara 1:5000;
   - Plan topografic la scara 1: 500;

Constantin-Ionut Grigoras

Digitally signed by Constantin-Ionut Grigoras
Location: OCPI SV, B,C 0041
Date: 2025.06.25 07:21:37 +03'00'

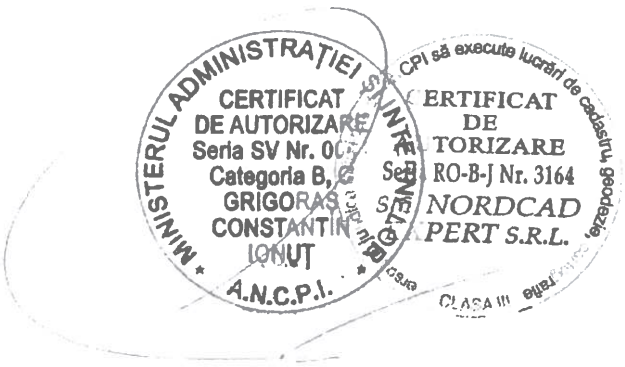

DATE GENERALE DESPRE AMPLASAMENT

1. Beneficiarii lucrarii sunt: COMUNA GALANESTI

2. Amplasamentul este situat in extravilanul com. Galanesti, jud.Suceava.
   Trapez: L-35-4-B-c-1-I, L-35-4-B-c-1-II
3. Operatiuni topografice: Ridicari topografice in Sistem STEREO 70 si cote in sistem Marea Neagra

Constantin-Ionut Grigoras

Digitally signed by Constantin-Ionut Grigoras
Location: OCPI SV, B,C 0041
Date: 2025.06.25 07:21:48 +03'00'

MINISTERUL ADMINISTRAȚIEI ȘI INTERNELOR
CERTIFICAT DE AUTORIZARE
Seria SV Nr. 0041
Categoria B, C
GRIGORAȘ CONSTANTIN IONUȚ
A.N.C.P.I.

MEMORIU TEHNIC

I. Generalitati

1.Fondul topografic existent

Planuri existente: In zona amplasamentului exista planuri la scara 1: 5000, ortofotoplanuri si schite puse la dispozitie de catre beneficiar.

2.Date despre amplasament

Zona studiata/conturul propus pt. expropriere are suprafata totala de 3551 mp, cu acces la drum pe latura nordica, are o geometrie a reliefului relativ plana, forma proprietatii este neregulata, iar limite terenului sunt partial imprejmuite cu gard.

II. Lucrari topografice

Lucrarile topografice au cuprins mai multe etape:

1. Faza de teren care cuprinde:

Recunoasterea terenului de masurat;
Ridicarea in plan a detaliilor.

2. Faza de birou care cuprinde:

Calcule topografice;
Cartografierea planurilor.

1. Faza de teren

Recunoasterea terenului de masurat

Realizarea obiectivului a fost efectuata impreuna cu beneficiarul si a constat in identificarea terenului si identificarea punctelor din reteaua geodezica din zona.

Ridicarea in plan a detaliilor

Ridicarea in plan a detaliilor a fost efectuata cu Gps Hi Target V-500.

Din categoria punctelor de detaliu radiate au facut parte:
-marginea si axul drumului;
-stalpi electrici;
-alte elemente identificate in teren.

Ridicarea s-a executat in sistemul de coordonate STEREO 70, iar cotele s-au determinat in sistemul de cote Marea Neagra.

Lucrarea se incadreaza in tolerantele admise.

2. Faza de birou

Calcule topografice

Calculul punctelor radiate s-a efectuat automat, utilizandu-se programele: *Microsoft Office, Topko 2009 Express.*

Cartografierea planurilor

Semnele conventionale folosite la intocmirea foii de plan sunt identificate cu cele din Normativul de conditii tehnice de executare si receptie a lucrarilor geodezice topografice pentru intocmirea planurilor topografice C110/69.

Constantin-Ionut Grigoras

Digitally signed by Constantin-Ionut Grigoras
Location: OCPI SV, B,C 0041
Date: 2025.06.25 07:21:59 +03'00'

MINISTERUL ADMINISTRAȚIEI ȘI INTERNELOR
CERTIFICAT DE AUTORIZARE
Seria SV Nr. 0041
Categoria B, C
GRIGORAS CONSTANTIN IONUT
A.N.C.P.I.

CERTIFICAT DE AUTORIZARE
a RO-B-J Nr. 3164
NORDCAD EXPERT S.R.L.
SA III

III. Metode si aparatura folosite la masuratori:

Operatiuni topo-cadastrale efectuate: Lucrarea a fost executata cu ajutorul GPS Hi Target V-500, prin utilizarea în timp real a corecţiilor diferenţiale de la serviciul specializat ROMPOS, modul de lucru RTK, folosind statia NTRIP Nearest_3.1.

- **Sistemul de coordonate:** Stereografic 1970
- **Puncte geodezice de sprijin vechi si noi folosite:** Puncte determinate cu ajutorul GPS Hi Target V-500, prin utilizarea în timp real a corectiilor diferentiale de la serviciul specializat TRIMBLE VRS NOW, modul de lucru RTK, folosind statia NTRIP TVN_RTCM_31.
- **Starea punctelor geodezice vechi :**
- **Descrierea punctelor topografice noi determinate in cadrul lucrarii (puncte de indesire ale retelei de sprijin sau ale retelei de ridicare).** S-au determinat doua puncte de statie cu ajutorul GPS Hi Target V-500, prin utilizarea în timp real a corecţiilor diferenţiale de la serviciul specializat ROMPOS, modul de lucru RTK, folosind statia NTRIP Nearest_3.1. Punctele de detaliu au fost determinate prin metoda radierii, iar suprafetele au fost calculate analitic.

- Precizii obtinute:

Utilizand GPS Hi Target V-500:

In mod static

- Acuratete pe orizontala = 2.5 mm ± 0.5 ppm (RMS)
- Acuratete pe verticala = 5 mm ± 0.5 ppm (RMS)

In mod RTK

- Acuratetea de pozitionare pe orizontala = 8 mm ± 0.5 ppm (RMS)
- Acuratetea de pozitionare pe verticala = 15 mm ± 0.5 ppm (RMS)

Metodele folosite asigura precizia necesara si se incadreaza in normele A.N.C.P.I..

La exploatarea detaliilor s-a avut in vedere sa se asigure o densitate optima de puncte cotate care sa redea cat mai corect forma terenului impusa de cerintele beneficiarului.

Situatia juridica a imobilului in Cartea Funciara este:

Zona studiata/conturul propus pt. expropriere se identifica cu parte din imobilele inscrise in CF 34156, 34157, 34158, 34159, 34176, 34177, 34178, 34179, 34180, 34245, UAT Galanesti, se afla situat in extravilanul comunei Galanesti, jud. Suceava si are ca si proprietari, COMUNA GALANESTI-DOMENIUL PRIVAT pt terenul inscris in CF34245, proprietar NEIDENTIFICAT pt imobilele inscrise in CF34159 si CF34179, respectiv propritari privati pt terenurile inscrise in CF 34156, 34157, 34158, 34176, 34177, 34178, 34180, imobile ce vor fi propuse spre expropriere.

Planul topografic este necesar la intocmirea documentatiei de *„IMPREJMUIRE PUT APA NR. 1 IN CADRUL PROIECTULUI „ALIMENTAREA CU APA POTABILA A SATELOR GALANESTI SI HURJUIENI COMUNA GALANESTI, JUDETUL SUCEAVA''.”*, conform *Certificat de Urbanism nr. 13 din.03.06.2025.*

Constantin-Ionut Grigoras

Digitally signed by Constantin-Ionut Grigoras
Location: OCPI SV, B,C 0041
Date: 2025.06.25 07:22:11 +03'00'

MINISTERUL ADMINISTRAȚIEI ȘI INTERNELOR
CERTIFICAT DE AUTORIZARE
Seria SV Nr. 0041
Categoria B, C
GRIGORAS CONSTANTIN IONUT
A.N.C.P.I.

...PI să execute lucrări de cadastru geodezic
...RTIFICAT DE ...UTORIZARE
... RO-B-J Nr. 3164
...IORDCAD ...ERT S.R.L.

CALCULUL ANALITIC AL SUPRAFETELOR

ZONA STUDIATA

Nr. Pct.	Coordonate pct.de contur		Lungimi laturi D(i,i+1)
	X [m]	Y [m]	
1	712724.233	558399.908	63.887
2	712750.533	558458.130	0.532
3	712750.232	558458.569	6.188
4	712746.735	558463.674	13.972
5	712741.763	558476.731	32.145
6	712711.931	558488.703	75.857
7	712680.703	558419.572	47.765
S(1)=3551.39mp P=240.345m			

Constantin-Ionut Grigoras

Digitally signed by Constantin-Ionut Grigoras
Location: OCPI SV, B,C 0041
Date: 2025.06.25 07:22:23 +03'00'

MINISTERUL ADMINISTRAȚIEI ȘI AFACERILOR INTERNE
CERTIFICAT DE AUTORIZARE
Seria SV Nr. 00
Categoria B, C
GRIGORAȘ CONSTANTIN IONUȚ
A.N.C.P.I.

CERTIFICAT DE AUTORIZARE
S.C. NORDCAD EXPERT S.R.L.
CLASA III

Inventar Coordonate

Nr. crt.	Inventar Coordonate		
	X (m)	Y (m)	Z (m)
42	712789.514	558472.470	413.410
46	712793.279	558475.815	413.420
48	712797.437	558474.990	413.390
52	712802.115	558472.829	413.310
56	712789.004	558440.000	413.370
60	712785.438	558440.159	413.390
64	712781.398	558441.814	413.380
68	712765.590	558411.035	413.180
71	712759.667	558387.268	413.620
75	712763.132	558384.695	413.580
80	712767.207	558382.147	413.480
83	712757.182	558390.924	413.550
85	712749.479	558401.600	413.130
89	712733.558	558404.606	413.310
95	712734.866	558407.520	413.360
98	712728.909	558409.852	413.730
103	712739.744	558407.448	413.180
109	712747.133	558415.676	413.160
112	712752.359	558428.897	413.020
120	712758.423	558436.351	413.010
122	712765.233	558436.625	412.780
125	712769.754	558446.654	412.780
132	712776.612	558457.778	412.840
134	712766.153	558464.750	412.660
138	712754.664	558467.287	412.640
143	712750.319	558470.978	412.730
146	712747.471	558470.129	413.010
152	712740.076	558478.029	413.330
154	712734.182	558480.435	413.140
158	712727.910	558482.589	413.240
162	712719.388	558485.819	413.800
167	712717.316	558481.873	413.720
171	712714.335	558481.418	413.790
175	712727.827	558478.849	413.110
178	712756.383	558459.393	412.690
182	712751.312	558451.351	413.130
185	712747.390	558451.231	413.200
190	712745.786	558447.753	413.250
192	712746.044	558457.402	413.460
195	712735.023	558464.513	413.310
196	712734.989	558464.658	413.330
199	712724.611	558468.971	413.280
204	712714.192	558472.088	413.530
206	712710.467	558465.024	413.310
211	712713.838	558462.914	413.450
214	712718.613	558457.869	413.490
215	712718.868	558457.641	413.490
220	712712.113	558451.419	413.490
222	712704.459	558453.027	413.410
225	712701.258	558445.252	413.460
227	712697.313	558436.715	413.480
231	712694.574	558430.302	413.480
237	712691.184	558422.624	413.520
238	712688.662	558418.034	413.660
242	712695.907	558417.781	413.460
245	712704.256	558413.399	413.770
248	712706.698	558418.030	413.770
252	712706.829	558422.542	413.670

Nr. crt.	Inventar Coordonate		
	X (m)	Y (m)	Z (m)
255	712708.952	558427.175	413.530
257	712712.403	558433.971	413.450
258	712712.583	558434.538	413.440
260	712716.098	558414.580	413.800
264	712720.390	558415.554	413.730
266	712725.011	558422.243	413.780
269	712727.877	558427.662	413.780
273	712734.020	558430.956	413.730
276	712739.222	558436.085	413.610
278	712734.867	558441.161	413.710
282	712729.177	558446.075	413.380
285	712723.497	558450.429	413.390
287	712728.227	558454.281	413.430
290	712736.293	558452.259	413.410
293	712743.084	558450.708	413.310
295	712752.686	558444.871	413.150

Constantin-Ionut Grigoras

Digitally signed by Constantin-Ionut Grigoras
Location: OCPI SV, B,C 0041
Date: 2025.06.25 07:22:33 +03'00'

MINISTERUL ADMINISTRAȚIEI ȘI INTERNELOR
CERTIFICAT DE AUTORIZARE
Seria SV Nr. 00[illegible]
Categoria B, C
GRIGORAS CONSTANTIN IONUȚ
A.N.C.P.I.

A.N.C.P.I. să execute lucrări de cadastru
CERTIFICAT DE AUTORIZARE
ia RO-B-J Nr. 3164
NORDCAD EXPERT S.R.L.

PLAN DE INCADRARE IN ZONA


Scara 1:5000

Beneficiar: COMUNA GALANESTI

Trapez:L-35-4-B-c-1-I, L-35-4-B-c-1-II

CF: 34156, 34157, 34158, 34159, 34176, 34177, 34178, 34179, 34180, 34245

Extravilan UAT Galanesti, Jud. Suceava,

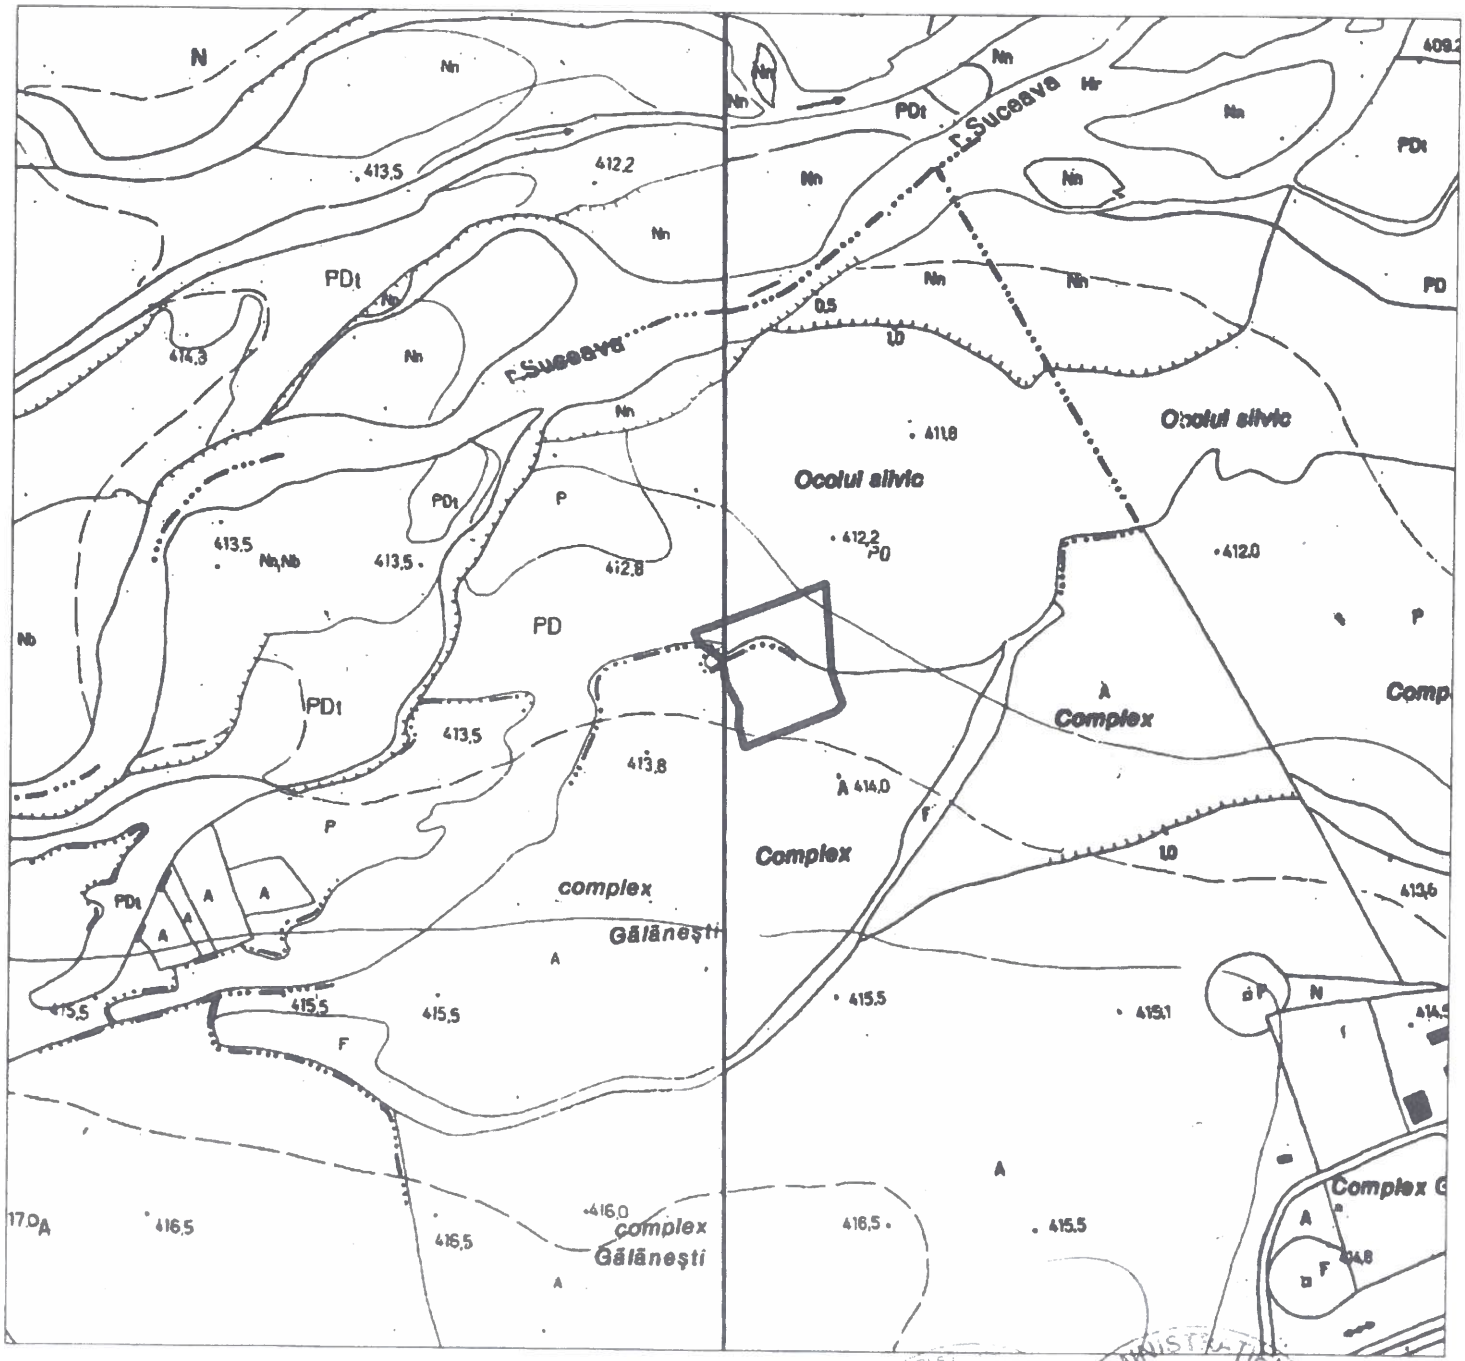

Constantin-Ionut Grigoras

Digitally signed by Constantin-Ionut Grigoras
Location: OCPI SV, B,C 0041
Date: 2025.06.25 07:22:55 +03'00'

CERTIFICAT DE AUTORIZARE
Seria SV Nr. 0041
Categoria B, C
GRIGORAS CONSTANTIN IONUT
A.N.C.P.I.

PROCES VERBAL DE RECEPȚIE 1315 / 2025

Întocmit astăzi, **06/07/2025**, privind cererea **33539** din **25/06/2025**
având aviz de incepere a lucrărilor cu nr .... din .....

1. Beneficiar: COMUNA GALANESTI

2. Executant: Grigoras Constantin Ionut

3. Denumirea lucrărilor recepționate: PLAN TOPOGRAFIC NECESAR INTOCMIRII DOCUMENTATIEI DE IMPREJMUIRE PUT APA NR.1 IN CADRUL PROIECTULUI ,,ALIMENTAREA CU APA POTABILA A SATELOR GALANESTI SI HURJUIENI COMUNA GALANESTI, JUDETUL SUCEAVA''

4. Nominalizarea documentelor și a documentațiilor care se predau Oficiului de Cadastru şi Publicitate Imobiliară SUCEAVA conform avizului de incepere a lucrărilor:

Număr act	Data act	Tip act	Emitent
1	23.06.2025	inscris sub semnatura privata	PFA Grigoras Constantin-
2	23.06.2025	inscris sub semnatura privata	PFA Grigoras Constantin-
13	03.06.2025	act administrativ	PRIMARIA com. Galanesti
3 (Plan	23.06.2025	inscris sub semnatura privata	PFA Grigoras Constantin-

Așa cum sunt atașate la cerere.

5. Concluzii:

Pentru procesul verbal 1315 au fost recepționate 1 propuneri:

* Conform Ordin 600/2023 documentatia SUPORT TOPOGRAFIC PENTRU INVESTITIA - IMPREJMUIRE PUT APA NR.1 IN CADRUL PROIECTULUI - ALIMENTAREA CU APA POTABILA A LOC GALANESTI SI HURJUIENI, UAT GALANESTI, JUDETUL SUCEAVA, s-a intocmit in format electronic si contine:
  - Dovada achitarii tarifelor legale - scutit;
  - Cerere de receptie;
  - Certificat de urbanism - 13/03.06.2025;
  - Memoriul tehnic, care cuprinde: date referitoare la imobilele afectate de investitie, aparatura folosita, precizii, softuri folosite, format redactare, suprafata imobilului/supusa investitiei - 0.3551 ha;
  - Inventar coordonate si calcul suprafata studiata;
  - Plan topografic - 1 plansa - sc. 1:500, cu reprezentarea zonei supusa investitiei;
  - Documentatia in format digital pentru zona supusa investitiei.

6. Erori topologice față de alte entități spațiale:

Identificator	Tip eroare	Mesaj suprapunere
34176	Avertizare	Receptia 33539/25.06.2025: Poligonul 1 se suprapune cu terenul 34176 pe o suprafata de 533 mp!
34177	Avertizare	Receptia 33539/25.06.2025: Poligonul 1 se suprapune cu terenul 34177 pe o suprafata de 312 mp!
34178	Avertizare	Receptia 33539/25.06.2025: Poligonul 1 se suprapune cu terenul 34178 pe o suprafata de 50 mp!
34179	Avertizare	Receptia 33539/25.06.2025: Poligonul 1 se suprapune cu terenul 34179 pe o suprafata de 79 mp!
34180	Avertizare	Receptia 33539/25.06.2025: Poligonul 1 se suprapune cu terenul 34180 pe o suprafata de 438 mp!
34157	Avertizare	Receptia 33539/25.06.2025: Poligonul 1 se suprapune cu terenul 34157 pe o suprafata de 32 mp!
34158	Avertizare	Receptia 33539/25.06.2025: Poligonul 1 se suprapune cu terenul 34158 pe o suprafata de 31 mp!
34156	Avertizare	Receptia 33539/25.06.2025: Poligonul 1 se suprapune cu terenul 34156 pe o suprafata de 235 mp!
34159	Avertizare	Receptia 33539/25.06.2025: Poligonul 1 se suprapune cu terenul 34159 pe o suprafata de 142 mp!
34245	Avertizare	Receptia 33539/25.06.2025: Poligonul 1 se suprapune cu terenul 34245 pe o suprafata de 1571 mp!
-	Avertizare	Receptia 33539/25.06.2025: Poligonul 1 se afla intr-o zona reglementata prin L17/2014! UAT 148872

Anexa nr.2

LISTA

cuprinzand proprietarii sau detinatorii de imobilele proprietate privata, care fac parte din coridorul de expropriere al lucrarii de utilitate publica de interes local " **IMPREJMUIRE PUT APA NR.1 IN CADRUL PROIECTULUI „ALIMENTAREA CU APA POTABILA A SATELOR GALANEŞTI ŞI HURJUIENI COMUNA GALANEŞTI, JUDEŢUL SUCEAVA** ", aflate pe raza localitati Galanesti din judetul Suceava

Nr. Crt.	Judet	Unitatea administrativ teritoriala	Nome si prenume proprietar/definator imobil	Tarla/ Strada	Parcela/ Nr. postal	Numar cadastral / numartopo	Numar carte funciara	Categoric de folosinta	Extravilan /Intravilan	Suprafata terenului		Valoarea de despăgubire conform Legii nr. 255/2010	Valoarea de despăgubire conform Legii nr. 255/2010
										Suprafata totala	Suprafata de expropriat		
										(mp)	(mp)	(euro)	(Lei)
0	1	2	3	4	5	6	7	8	9	10	11	12	13
1	Suceava	Galanesti	COROAMĂ AUREL	1	2	34156	34156	A	Extravilan	4000	235	1.111,55	5.610,2
2	Suceava	Galanesti	SORODOC NATALIA LILIANA	1	2	34157	34157	A	Extravilan	1000	32	151,36	763,9
3	Suceava	Galanesti	BREABAN REVECA GEORGETA	1	2	34158	34158	A	Extravilan	1000	31	146,63	740,0
4	Suceava	Galanesti	PROPRIETAR NEIDENTIFICAT	1	2	34159	34159	A	Extravilan	4742	142	0,00	0,0
5	Suceava	Galanesti	FUSA MARIA DOINA	1	2;4	34176	34176	A	Extravilan	3300	533	2.521,09	12.724,4
6	Suceava	Galanesti	BOCA AUREL	1	2;4	34177	34177	A	Extravilan	2000	312	1.475,76	7.448,4
7	Suceava	Galanesti	BOCA DORIN IUSTIN	1	2;3;4	34178	34178	A	Extravilan	1800	50	236,50	1.193,6
8	Suceava	Galanesti	CORNEA AUREL	1	2;3;4	34179	34179	A	Extravilan	2000	79	373,67	1.885,9
9	Suceava	Galanesti	PROPRIETAR NEIDENTIFICAT	1	2;3	34180	34180	A	Extravilan	10852	438	0,00	0,0
10	Suceava	Galanesti	COMUNA GALANESTI DOM . PRIVAT	1	2;3;4	34245	34245	Cc	Extravilan	2650	1571	0,00	0,0
11	Suceava	Galanesti	PROPRIETAR NEIDENTIFICAT	1	2	-	-	N	Extravilan	128	128	0,00	0,0
TOTAL											**3551**	6.016,56	30.366,7

PREȘEDINTE

SECRETAR

Vizat primar